
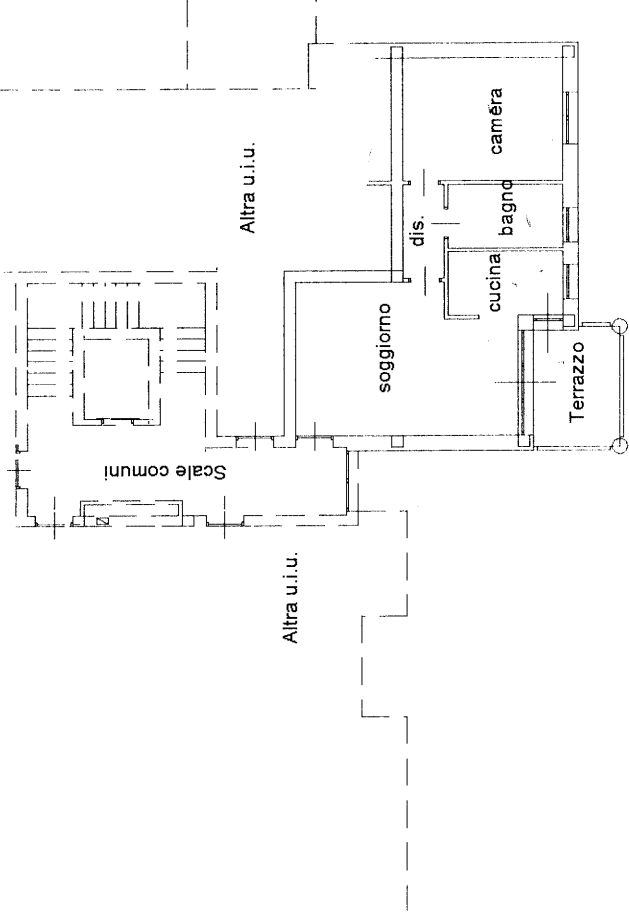


Dichiarazione protocollo n. del
Planimetria di u.i.u. in Comune di Borgomanero
Viale John Fitzgerald Kennedy civ. SNC

Identificativi Catastali:
Sezione:
Foglio: 9
Particella: 3584
Subalterno: 16

Compilata da:
Leonardi Claudio
Iscritto all'albo:
Geometri
Prov. Novara N. 2015

PIANO S1 h 2,70

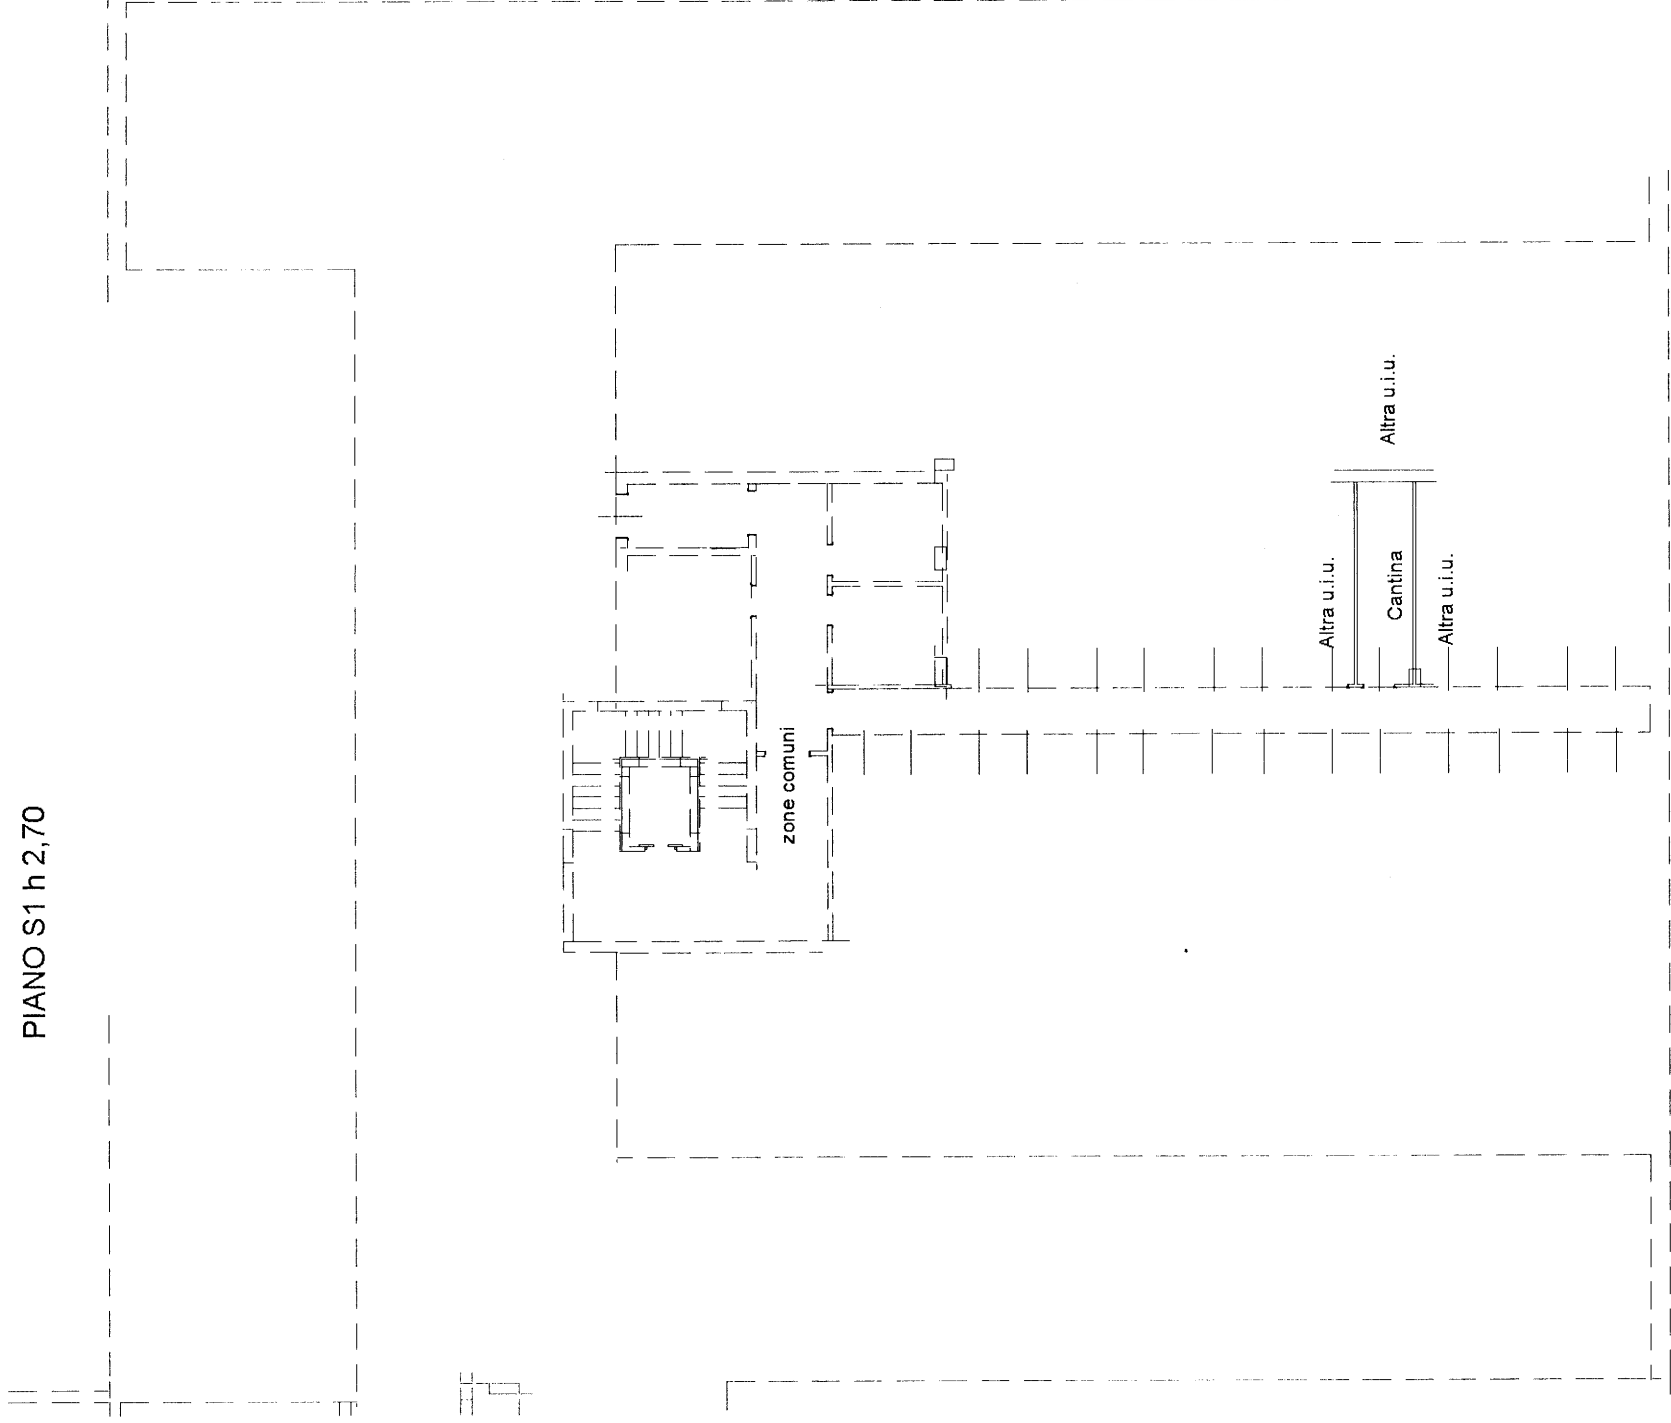

PIANO SECONDO h 2,70

